


PIANTA PIANO TERRA

29217

PIANTINA 1

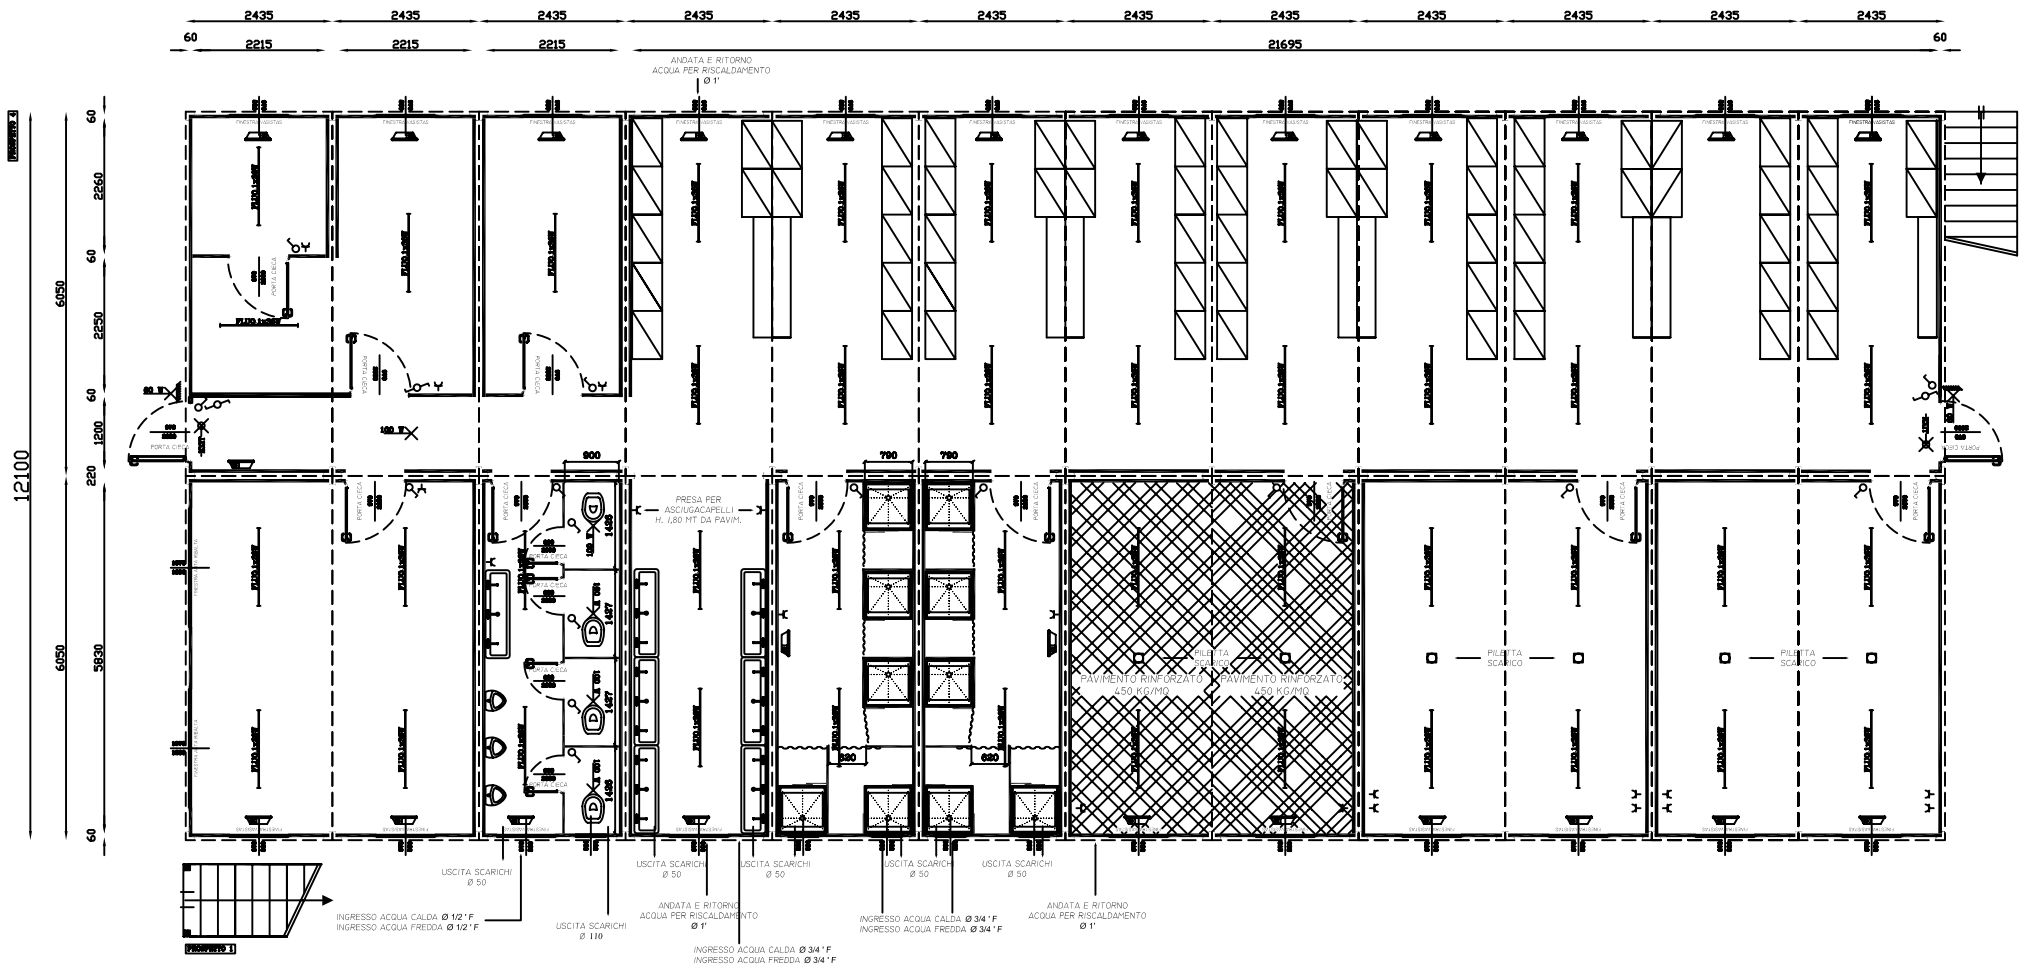

www.delexport.com technical@delexport.com

**DELEXPOR ITALIA** S.r.l.

38086 GIUSTINO - TN Viale Dolomiti, 71  
TEL. 0039 0465 503885-FAX 0039 0465 501241

DISEGNO DI NS. PROPRIETA' RISERVATA A TERMINI DI LEGGE CON DIVIETO DI RIPRODUZIONE SENZA NS. AUTORIZZAZIONE SCRITTA

TITOLO TAV. :  
**CHANGE HOUSE**

COMMITTENTE:

CANTIERE:

TAVOLA: 1/4

SCALA: FIT

DISEGNO N°:  
**344-09**

DATA: 03/09/09

TIPO: T7

H.INTERNA: 250

DISEGNATO: G.B.

APPROVATO: M.M.

DESTINATARI:  
CL



REVISIONE

Numero	Data
.....	.....
.....	.....
.....	.....

PIANTA PIANO PRIMO

29220

PROPRIETA' 3

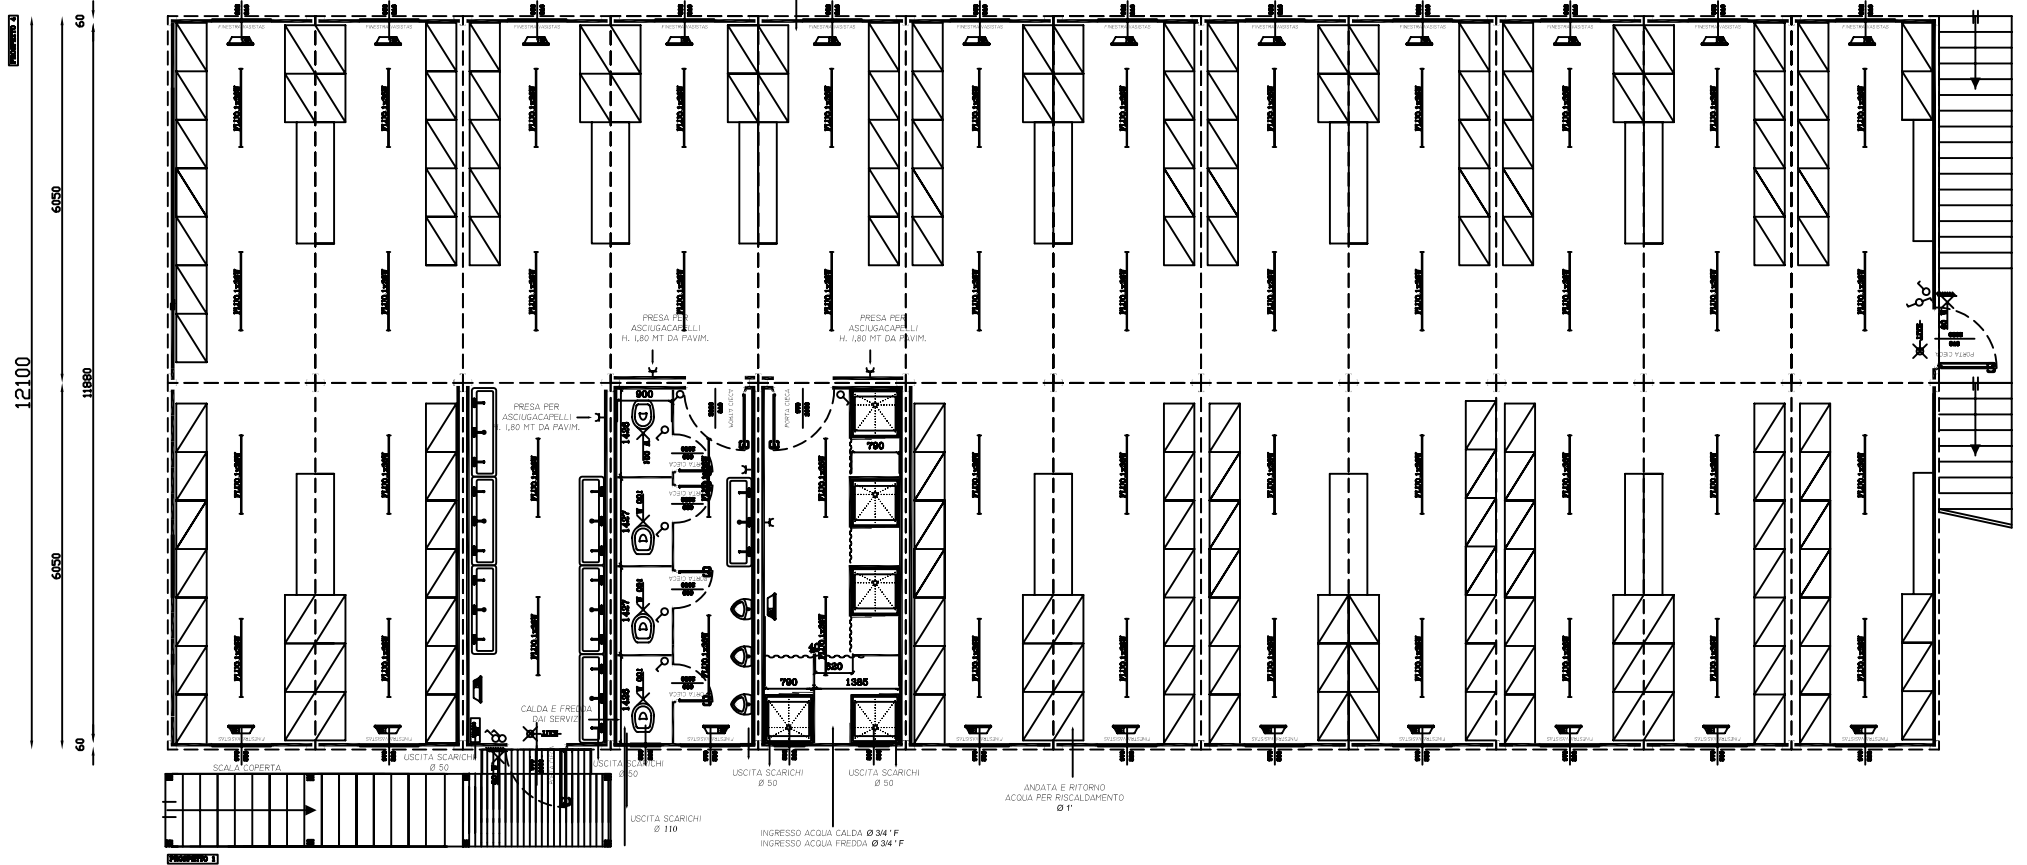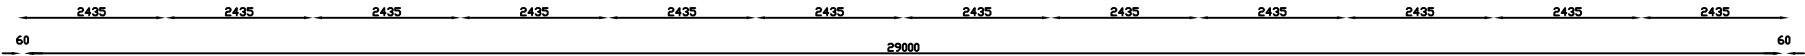

www.delexport.com technical@delexport.com

**DELEXPOR ITALIA** s.r.l.  
 38086 GIUSTINO - TN Viale Dolomiti, 71  
 TEL. 0039 0465 503885-FAX 0039 0465 501241

DISEGNO DI NS. PROPRIETA' RISERVATA A TERMINI DI LEGGE CON DIVIETO DI RIPRODUZIONE SENZA NS. AUTORIZZAZIONE SCRITTA


TITOLO TAV. :  
**CHANGE HOUSE**

COMMITTENTE:

CANTIERE:

TAVOLA: 2/4	TIPO: T7	REVISIONE
SCALA: FIT	H.INTERNA: 250	Numero Data
DISEGNO N°: 344-09	DISEGNATO: G.B.	.....
	APPROVATO: M.M.	.....
DATA: 03/09/09	DESTINATARI: CL	.....

# PIANTA PIANO SECONDO

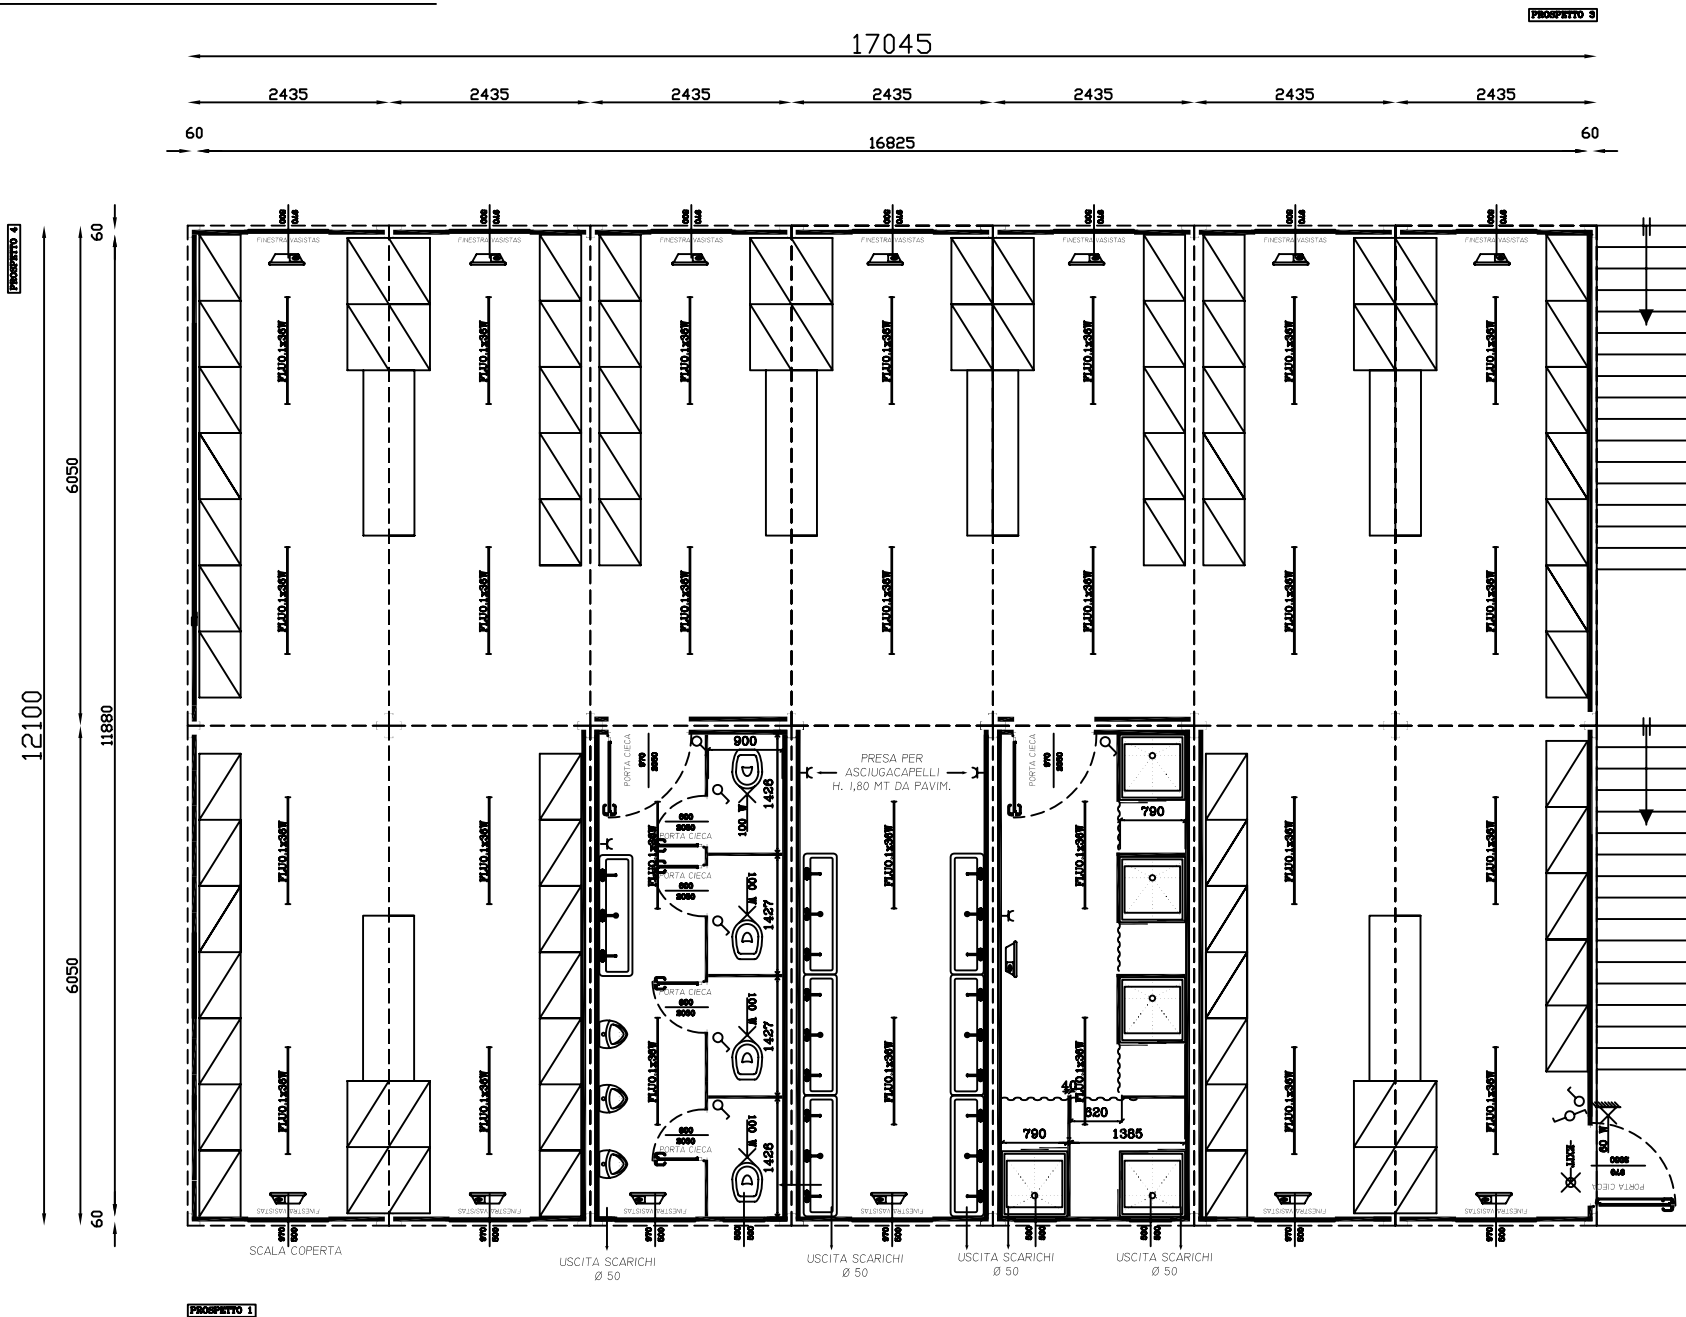

www.delexport.com    technical@delexport.com



**DELEXPOR ITALIA** S.r.l.

38086 GIUSTINO - TN Viale Dolomiti, 71  
 TEL. 0039 0465 503885-FAX 0039 0465 501241

DISEGNO DI NS. PROPRIETA' RISERVATA A TERMINI DI LEGGE CON DIVIETO DI RIPRODUZIONE SENZA NS. AUTORIZZAZIONE SCRITTA

TITOLO TAV. :  
**CHANGE HOUSE**

COMMITTENTE:

CANTIERE:

TAVOLA: 3/4

SCALA: FIT

DISEGNO N°:

**344-09**

DATA: 03/09/09

TIPO: T7

H.INTERNA: 250

DISEGNATO: G.B.


APPROVATO: M.M.

DESTINATARI:  
 CL


REVISIONE

Numero	Data
.....	.....
.....	.....
.....	.....


PROSPETTI  
PROSPETTO 1

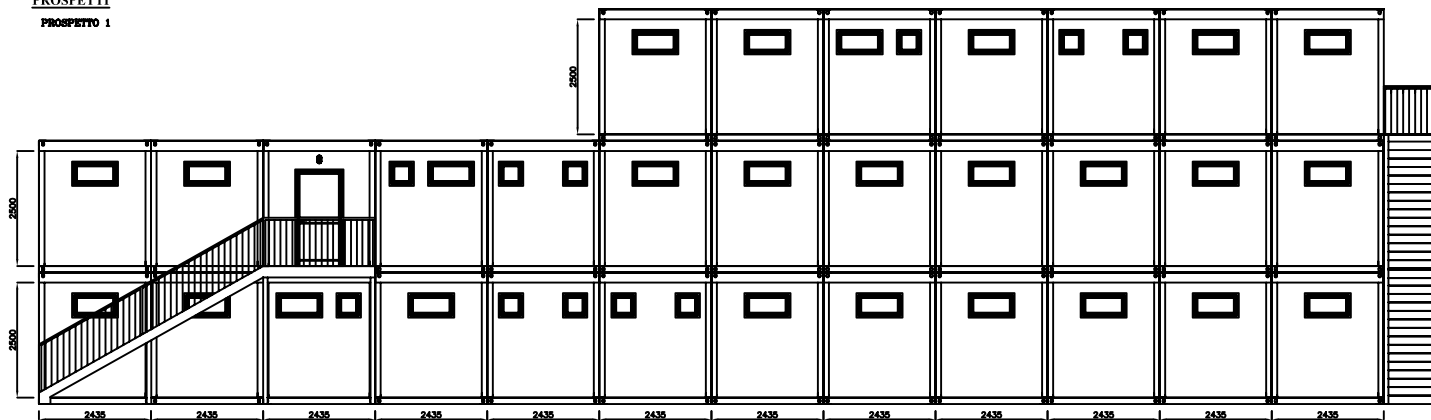


PROSPETTO 3

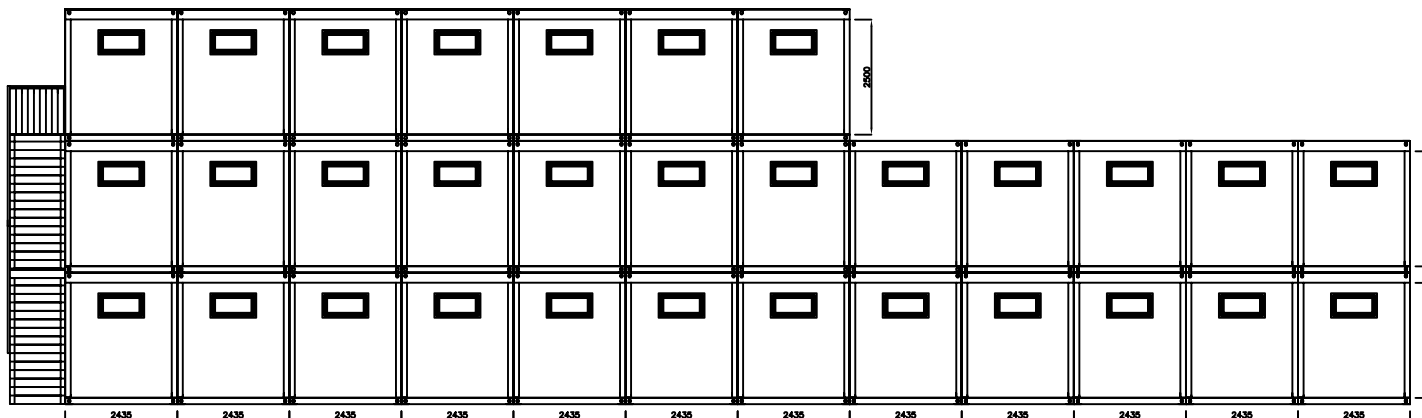

PROSPETTO 2

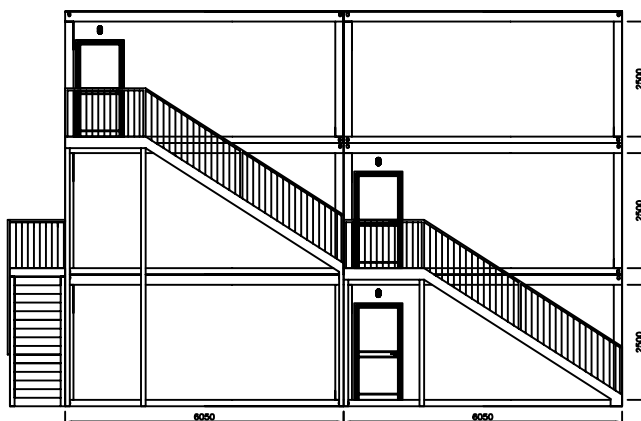

PROSPETTO 4

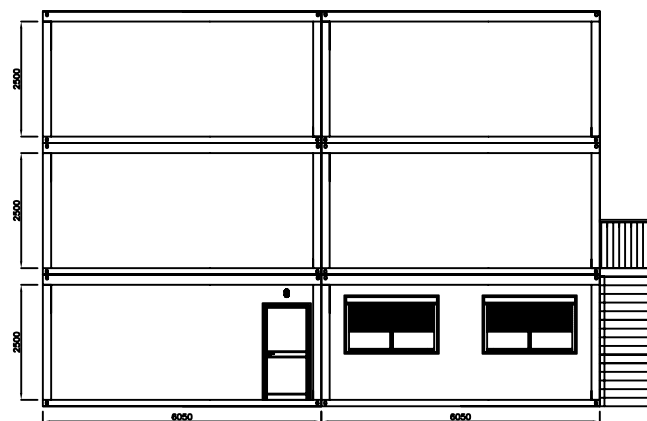

www.delexport.com technical@delexport.com

**DELEXPOR ITALIA** s.r.l.

38086 GIUSTINO - TN Viale Dolomiti, 71  
TEL. 0039 0465 503885-FAX 0039 0465 501241

DISEGNO DI NS. PROPRIETA' RISERVATA A TERMINI DI LEGGE CON DIVIETO DI RIPRODUZIONE SENZA NS. AUTORIZZAZIONE SCRITTA

TITOLO TAV. :

*CHANGE HOUSE*

COMMITTENTE:

CANTIERE:

TAVOLA: 4/4

SCALA: FIT

DISEGNO N°:

344-09

DATA: 03/09/09

TIPO: T7

H.INTERNA: 250

DISEGNATO: G.B.

APPROVATO: M.M.

DESTINATARI:  
CL

REVISIONE

Numero	Data
.....	.....
.....	.....
.....	.....