


Schlafunterkuenfte Baustelle OG = EG

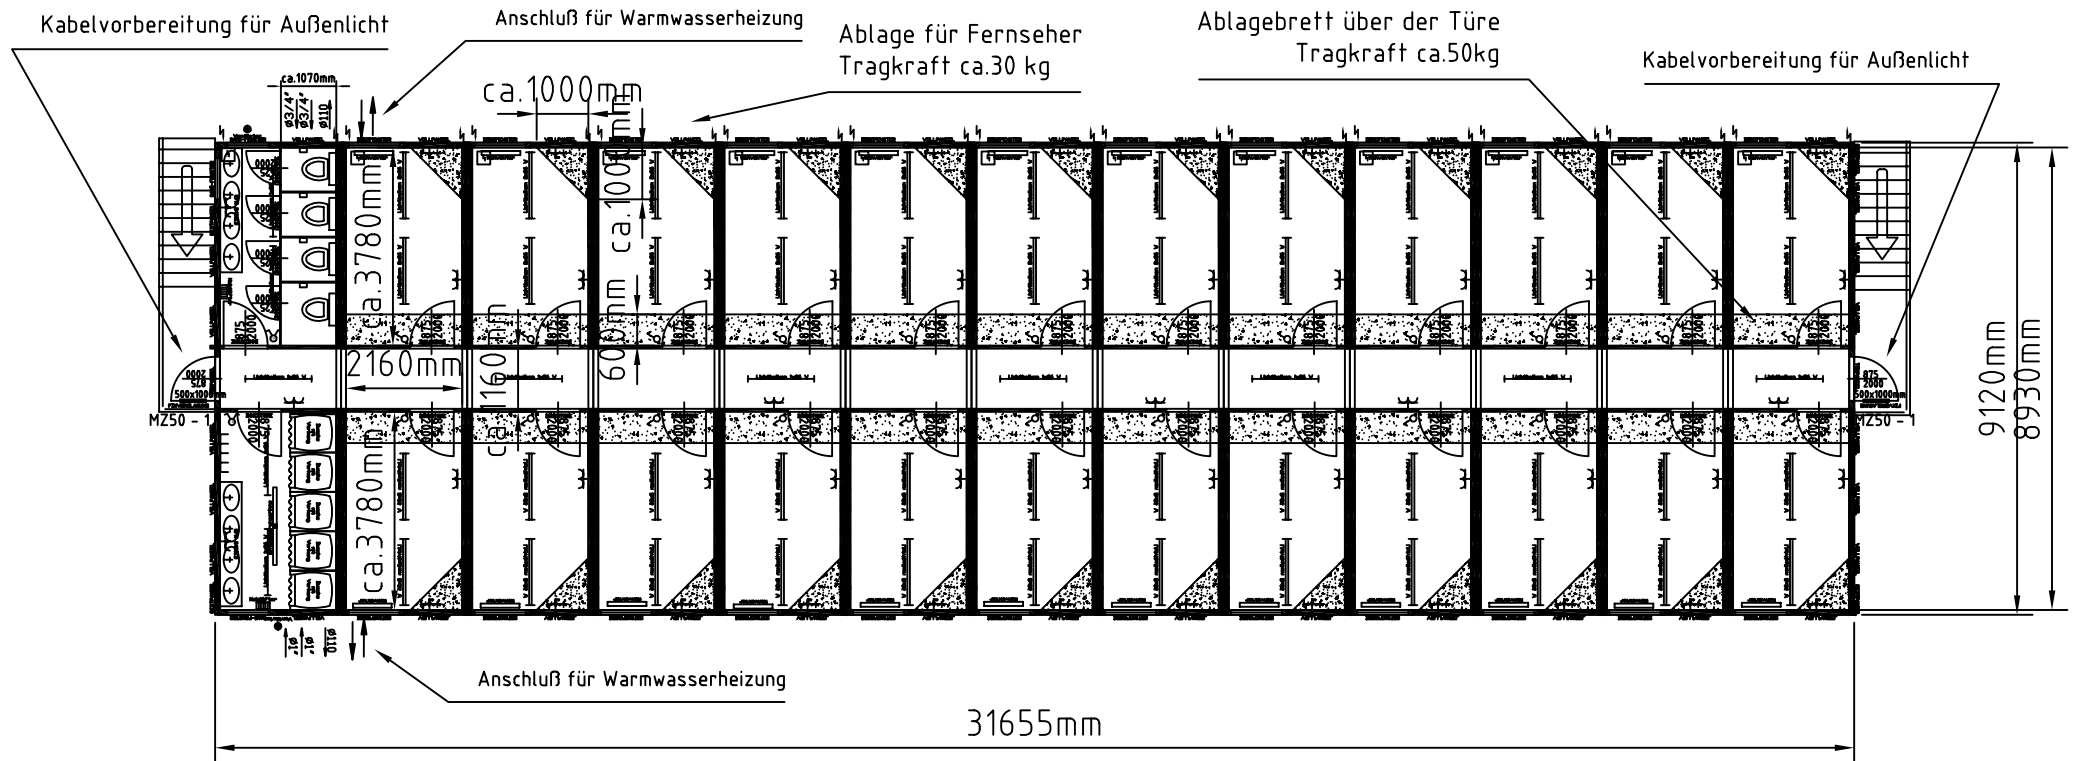

1x30'SA ; 12x30' BM - Container

Rauminnenhöhe : 2500 mm (Außenhöhe 2800mm)

Lackierung: -) Rahmen: RAL 1004 Goldgelb ; Paneele RAL 9010 Reinweiß

Isolierung: Wand 100mm ; Boden 100mm ; Dach:140mm Mineralwolle

Fenster mit Gasfüllung

Innendekor: Weiß

Elektrik nach CH-Norm

SA- Container mit zementgeb. Bodenspanplatten

2 Stk. Alu - Außentreppe inkl. Vordach und Tropftrasse

inkl. Einstemmschlösser vorbereitet für die Stahlzylinder ϕ 17mm(BAUSEITIG)

-) inkl. Vorbereitung für Zentralwarmwasserheizung

inkl. MZ 50 - 1 Außentüren mit Anti - Panikschloß (Innen mit Stange), Türschliesser, Fixverglasung (Sichtglas)

inkl. reflektierender Fluchtwegaufkleber

inkl. Vorbereitung für Kabelkanal TV (ca.40x20mm)

Doppelsteckdose über Fernsehblage montiert

Container ohne Staplertaschen